


BYT	2.4	CELKOVÁ PLOCHA	39,41 m <sup>2</sup>	BALKON	5,21 m <sup>2</sup>
TYP	1+KK	POZNÁMKA	součástí je sklep, lze přikoupit parkovací stání		

# BYTY KAMECHY II

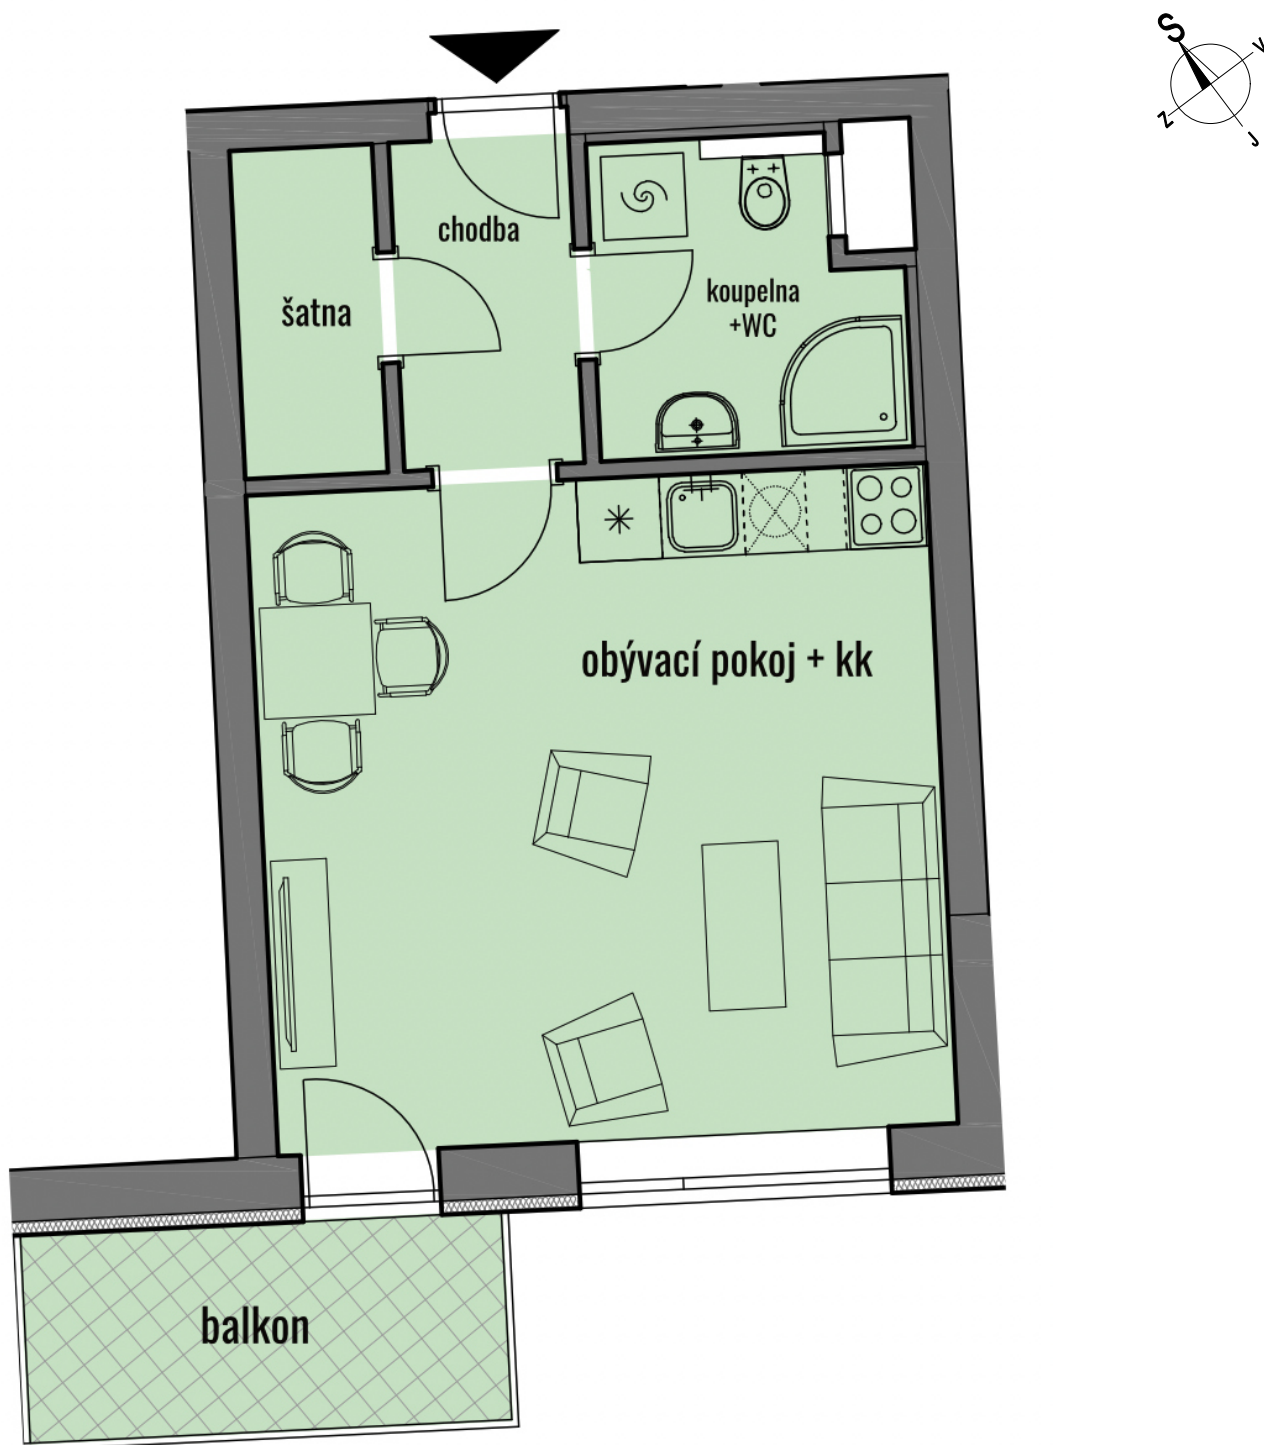

## DŮM AB22



## PATRO

- 5.NP
- 4.NP
- 3.NP
- 2.NP
- 1.NP
- 1.PP

## UMÍSTĚNÍ V PODLAŽÍ

