

BYT H19 - 3.3



CELKOVÁ PLOCHA 51,12 m²

BALKON 5,95 m²

TYP 2+KK

POZNÁMKA V ceně bytu sklep. Možnost přikoupit parkovací stání.

BYTY KAMECHY II

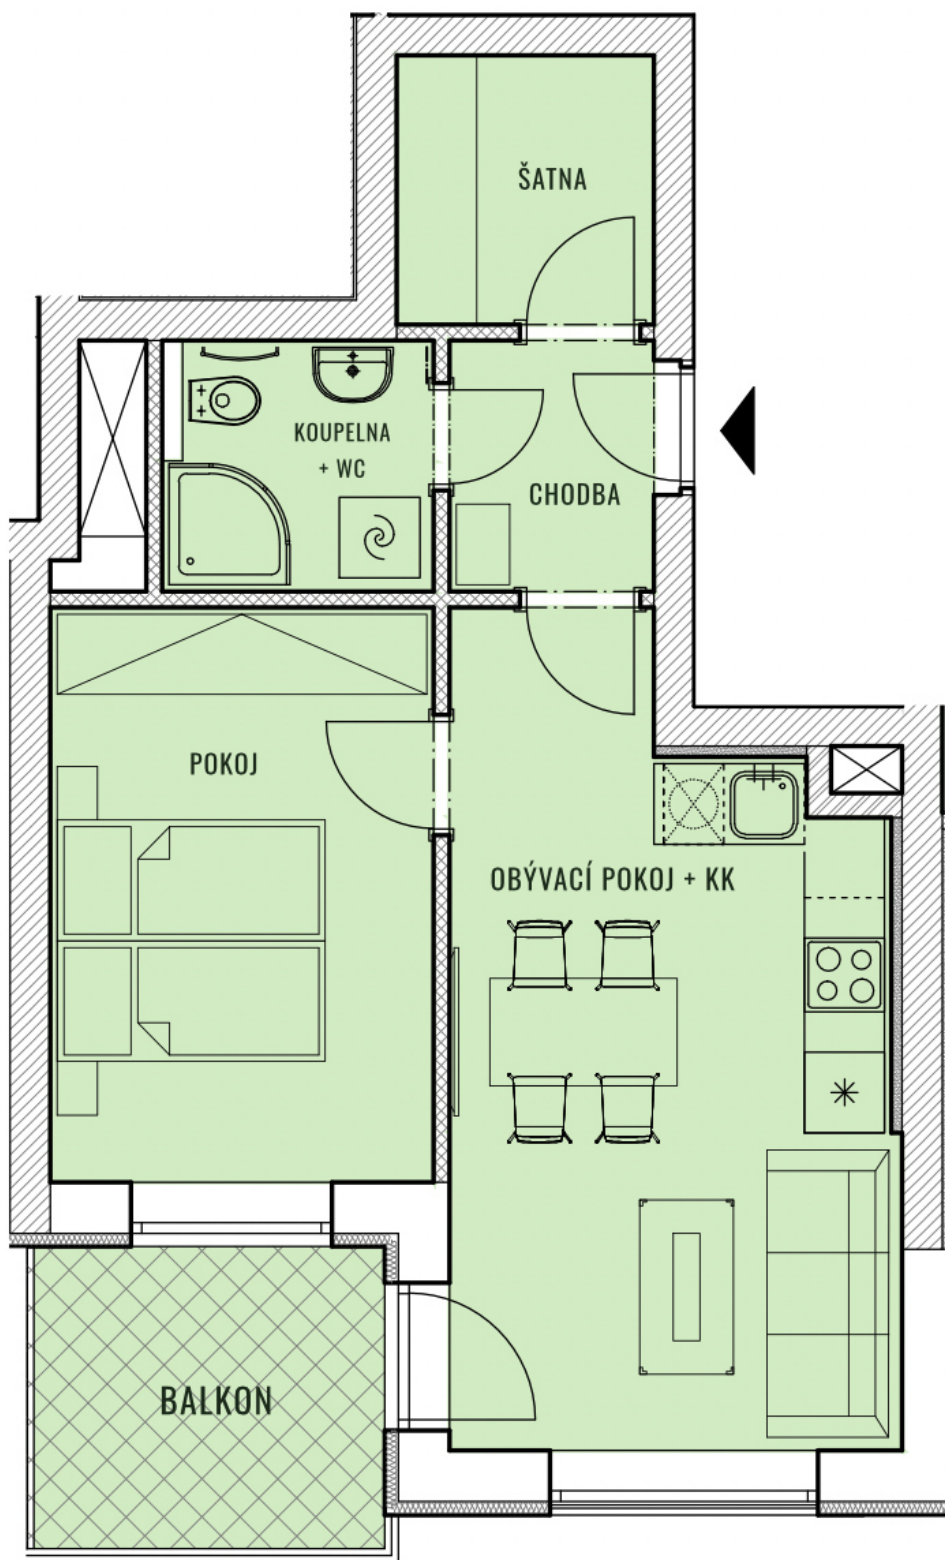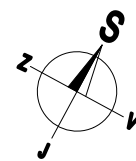

DŮM H19



PATRO

5.NP
4.NP
3.NP
2.NP
1.NP
1.PP
2.PP

UMÍSTĚNÍ V PODLAŽÍ

