

BYT H19 - S1.2

CELKOVÁ PLOCHA 54,85 m²

BALKON

7,00 m²


TYP 2+KK

POZNÁMKA


V ceně bytu sklep. Možnost přikoupit parkovací stání.

BYTY

KAMECHY II

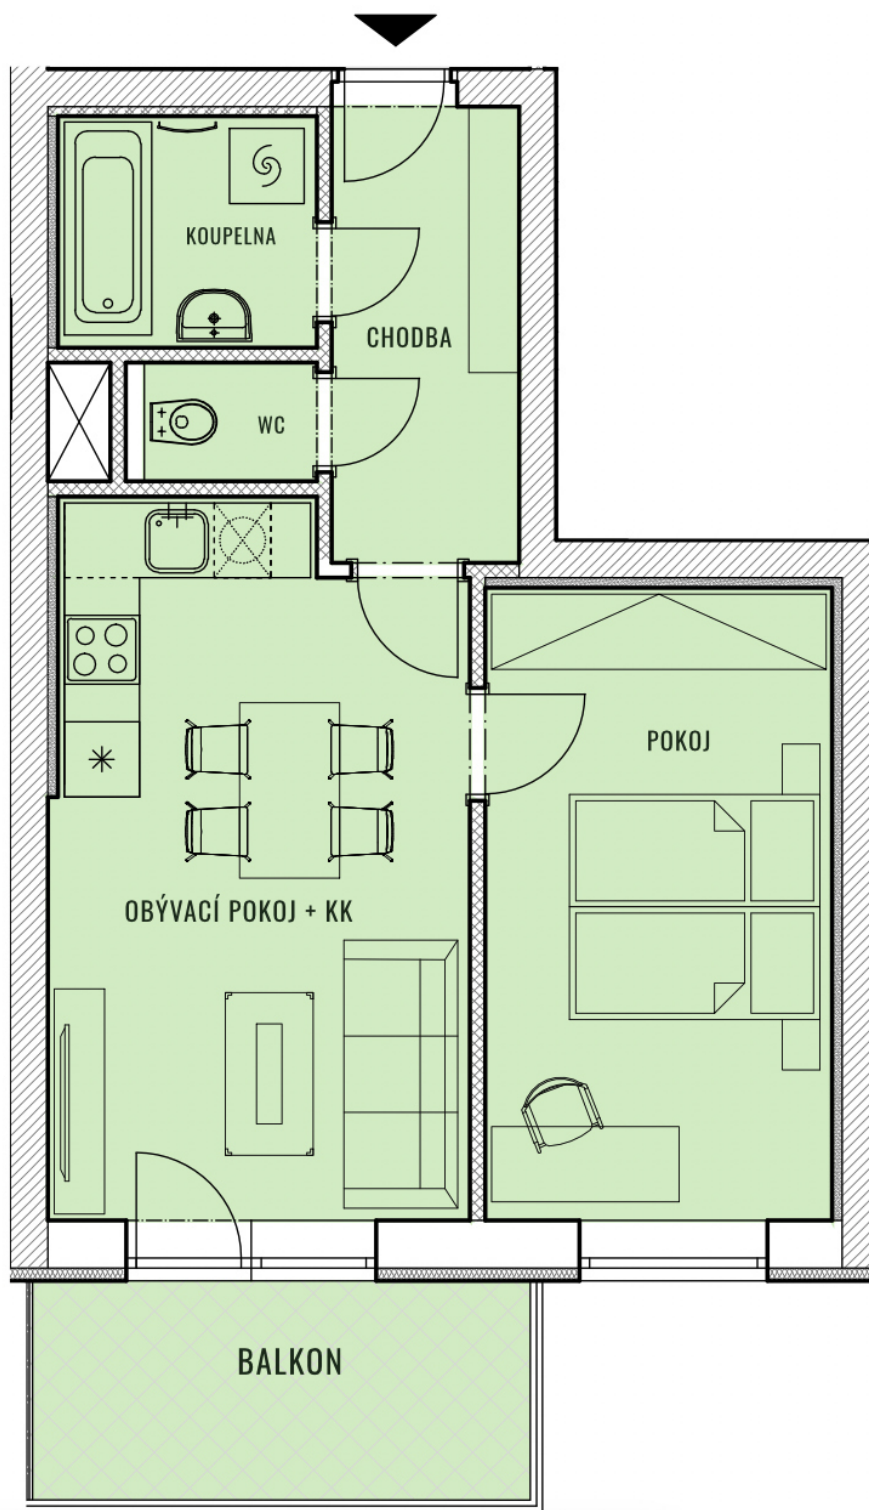

DŮM H19

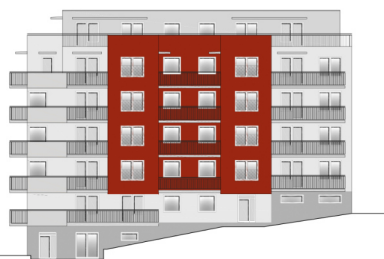

PATRO

5.NP

4.NP

3.NP

2.NP

1.NP

1.PP

2.PP

UMÍSTĚNÍ V PODLAŽÍ

