

BYT H19 - 4.3



CELKOVÁ PLOCHA 51,12 m²

BALKON 5,95 m²

TYP 2+KK

POZNÁMKA V ceně bytu sklep. Možnost přikoupit parkovací stání.


BYTY KAMECHY II

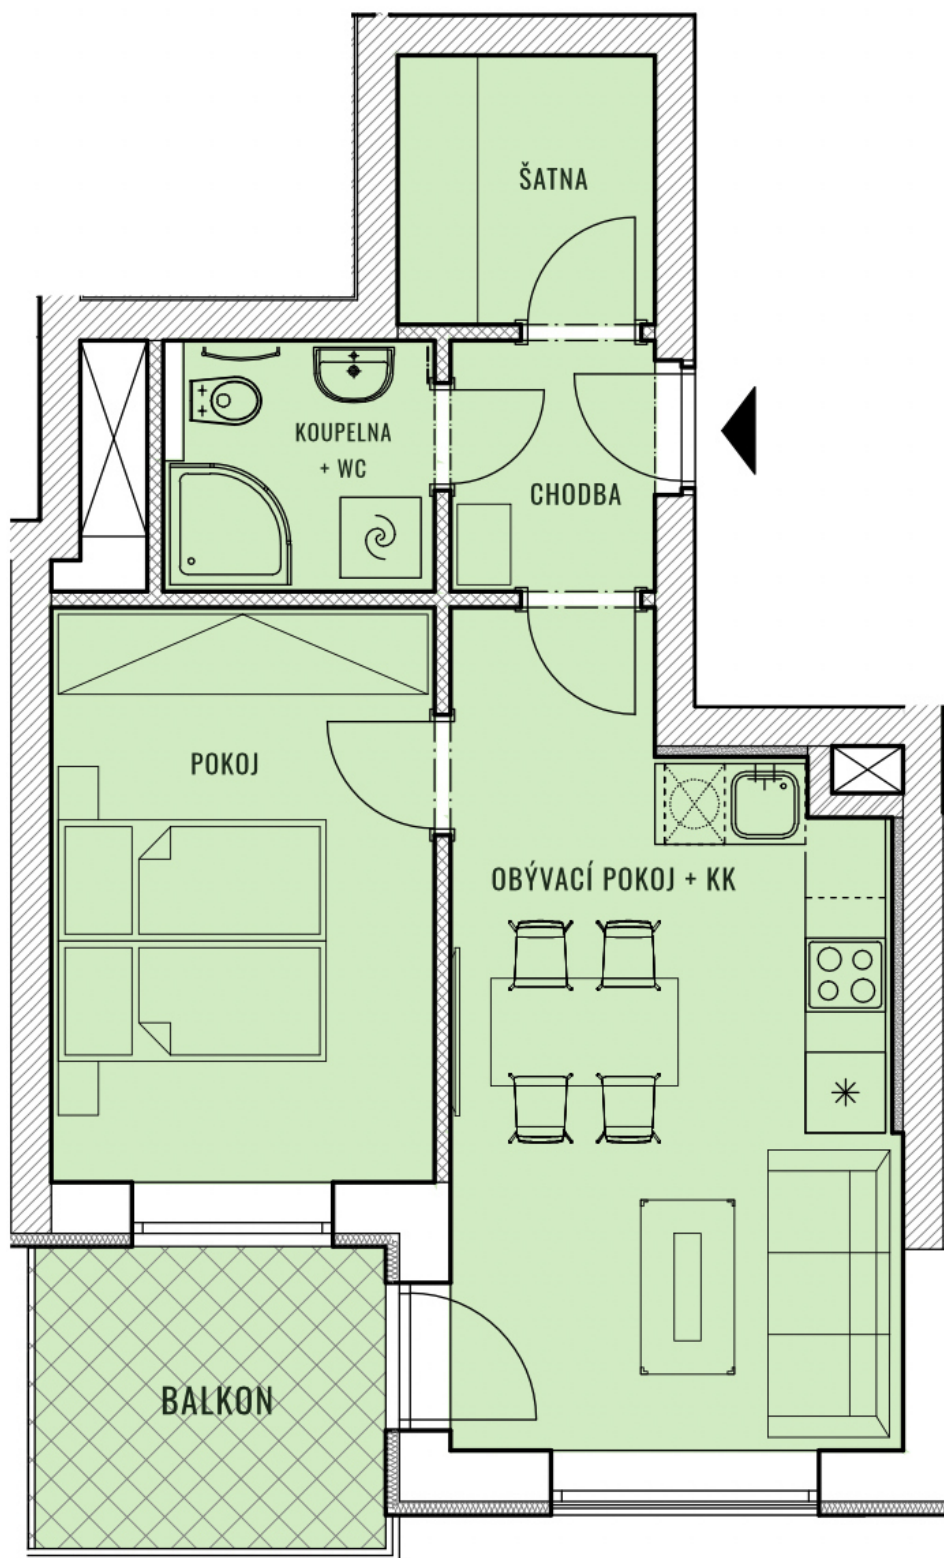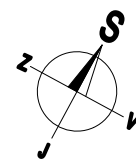

DŮM H19

PATRO

UMÍSTĚNÍ V PODLAŽÍ

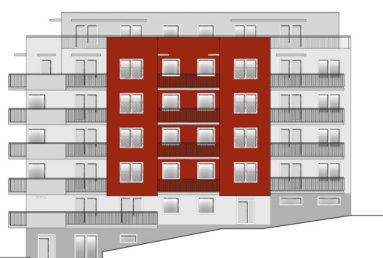

5.NP

4.NP

3.NP

2.NP

1.NP

1.PP

2.PP

