

BYT H19 - S1.1

CELKOVÁ PLOCHA 91,36 m²

BALKON

19,24 m²


TYP 4+KK

POZNÁMKA

V ceně bytu sklep. Možnost přikoupit parkovací stání.

BYTY

KAMECHY II

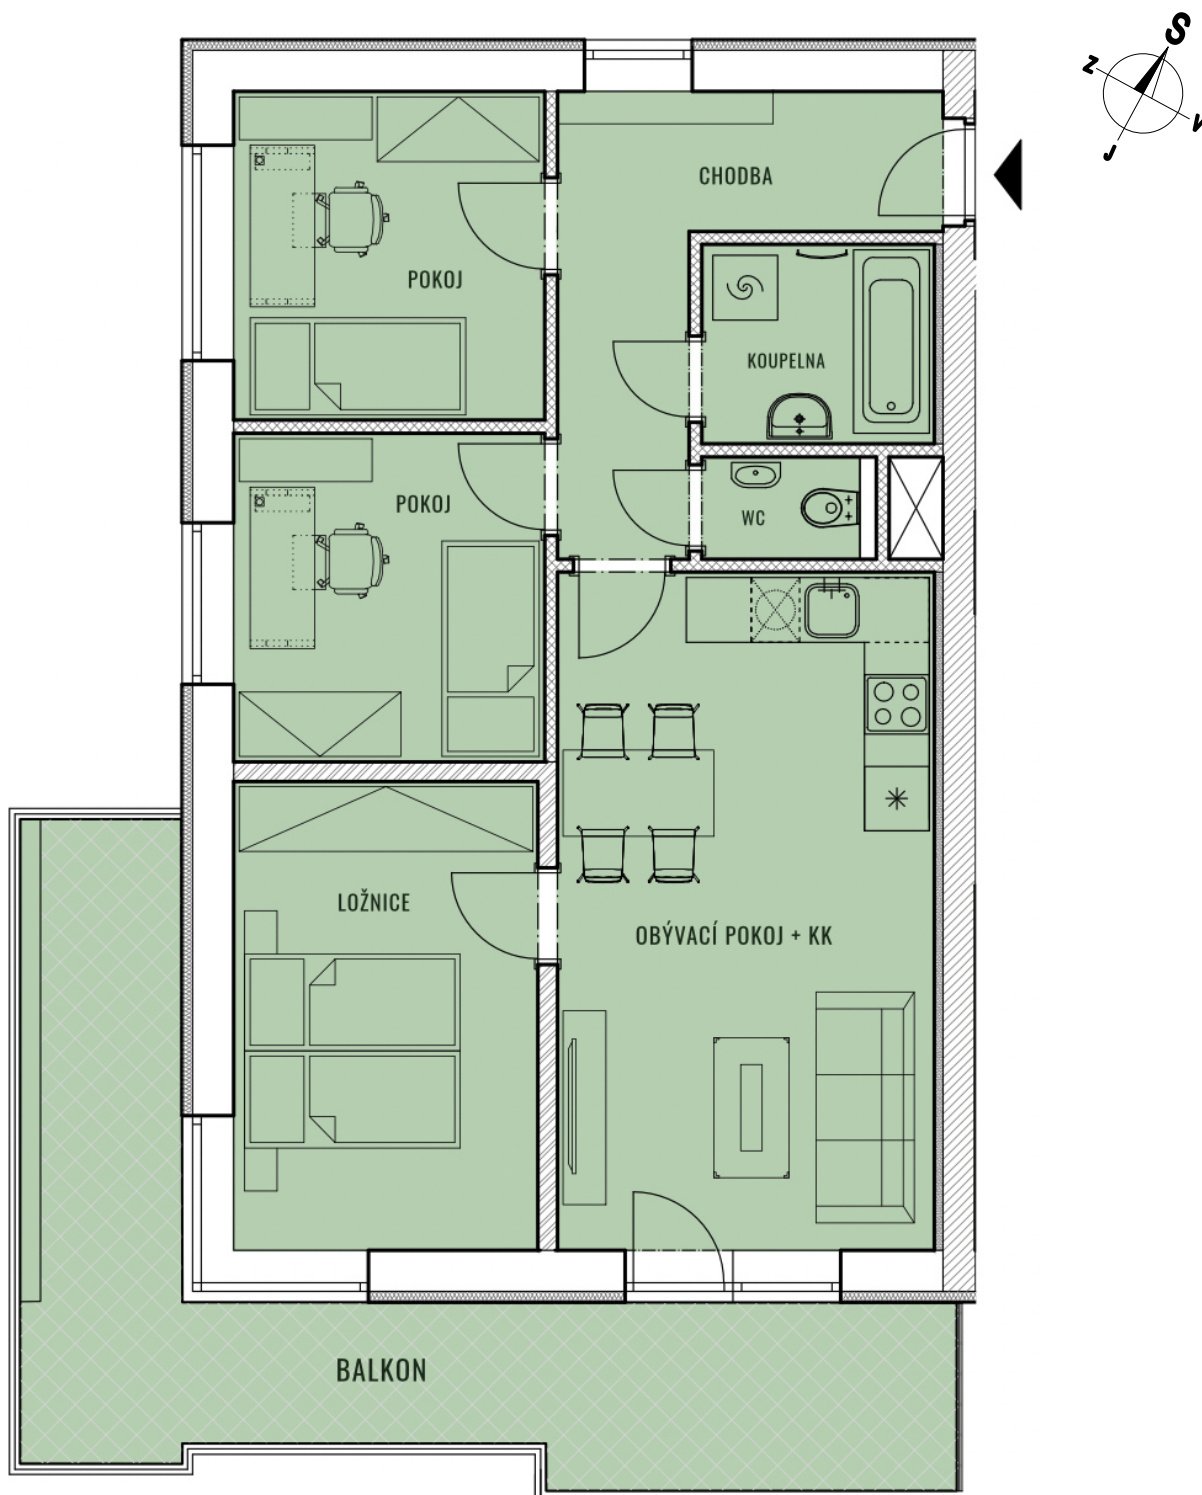

DŮM H19



PATRO

5.NP
4.NP
3.NP
2.NP
1.NP
1.PP
2.PP

UMÍSTĚNÍ V PODLAŽÍ

