


BYT H19 - S1.3

CELKOVÁ PLOCHA 89,03 m<sup>2</sup>

TYP KOMERCE

POZNÁMKA Možnost přikoupit parkovací stání.

BYTY KAMECHY II

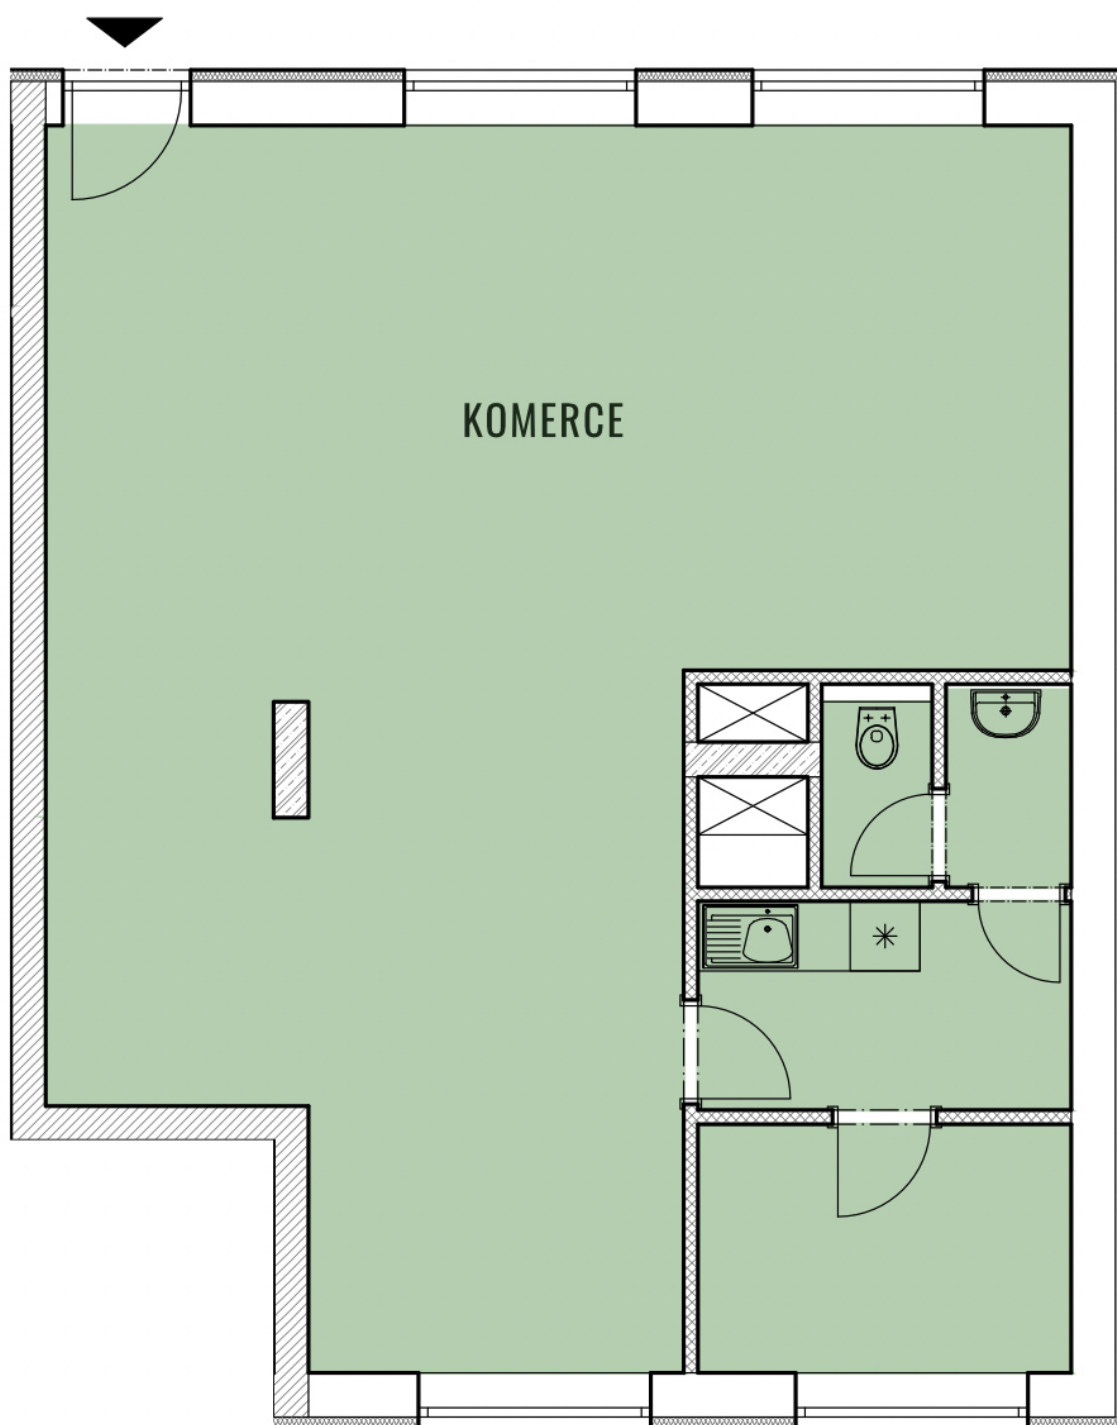

DŮM H19

PATRO

UMÍSTĚNÍ V PODLAŽÍ

