

BYT H19 - 5.2

CELKOVÁ PLOCHA 119,37 m²

TERASA

20,31 m²



TYP 4+KK

POZNÁMKA


V ceně bytu sklep 2,47 m². Možnost přikoupit parkovací stání.

BYTY

KAMECHY II

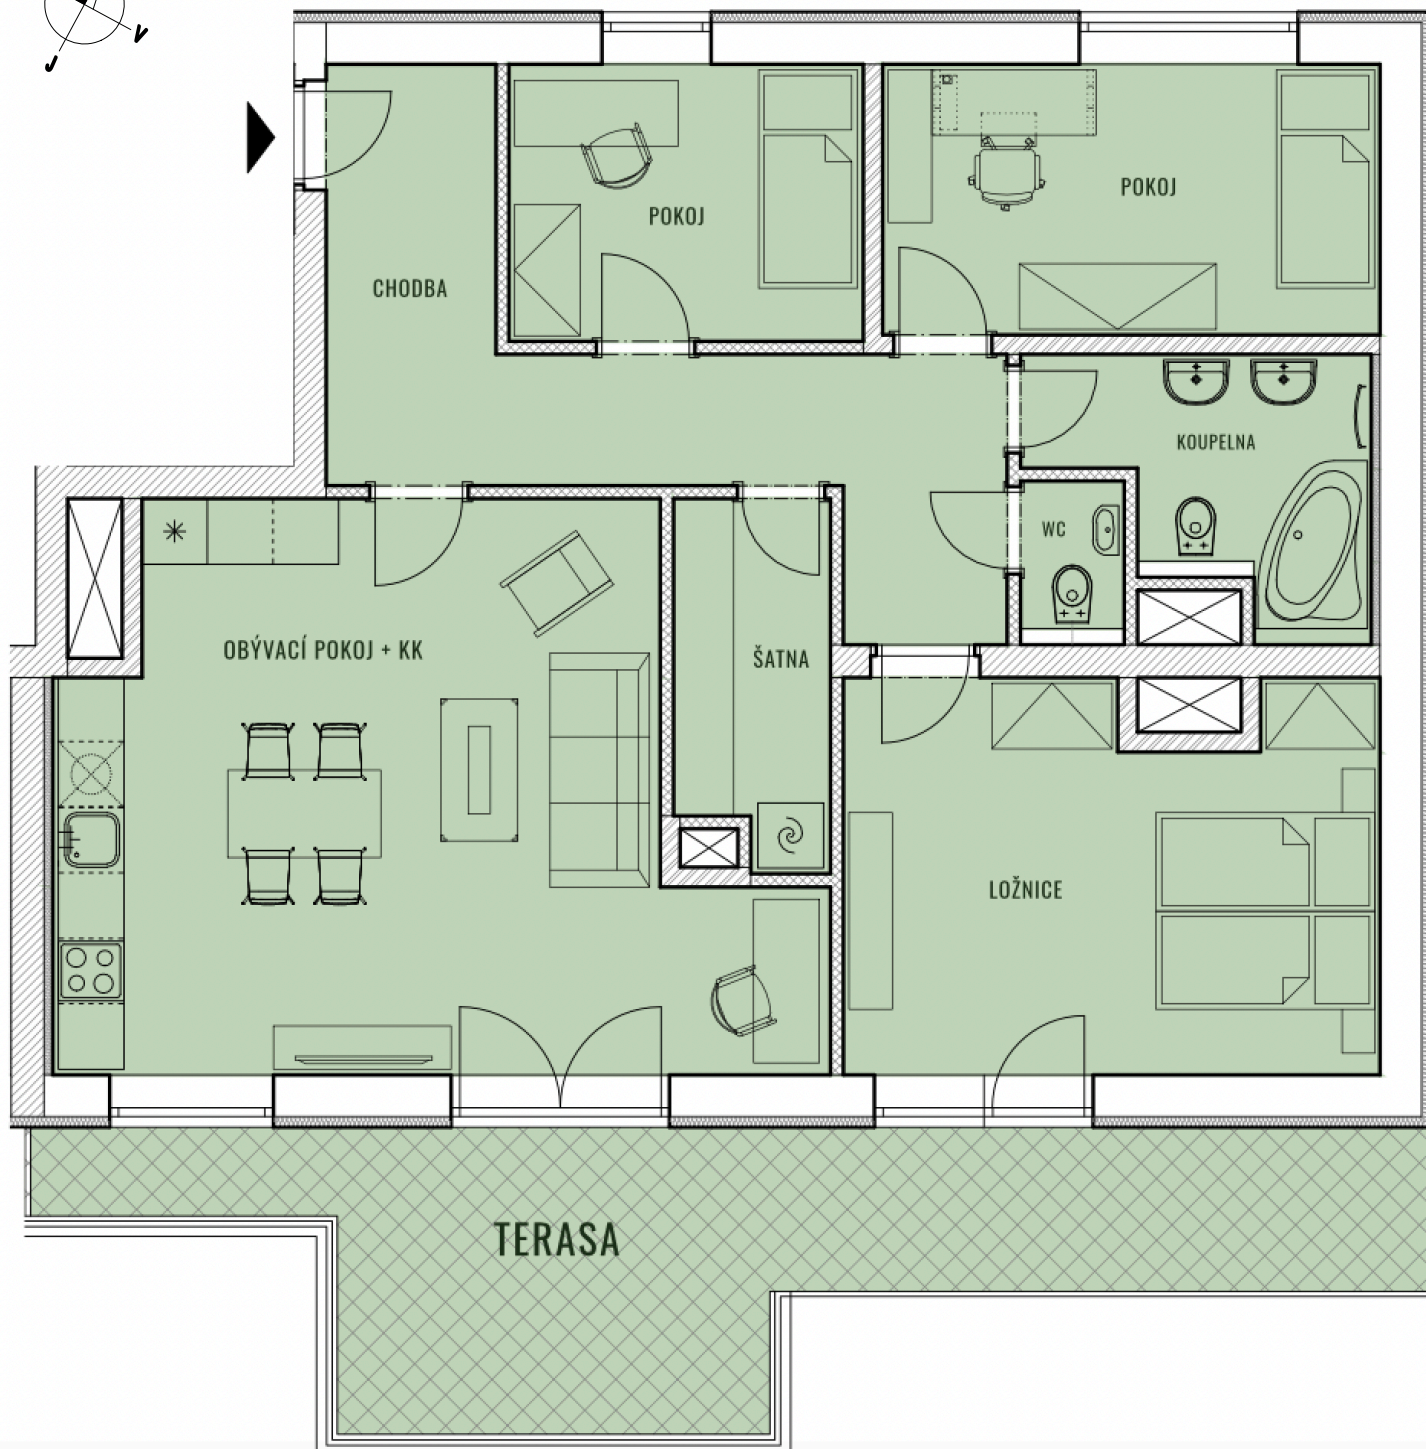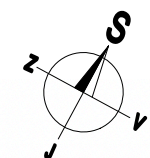

DŮM H19

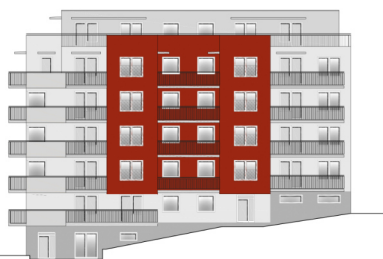

PATRO

5.NP

4.NP

3.NP

2.NP

1.NP

1.PP

2.PP

UMÍSTĚNÍ V PODLAŽÍ

