

BYT H19 - 2.1

CELKOVÁ PLOCHA 90,66 m²

BALKON

18,66 m²


TYP 4+KK

POZNÁMKA

V ceně bytu sklep. Možnost přikoupit parkovací stání.

BYTY

KAMECHY II

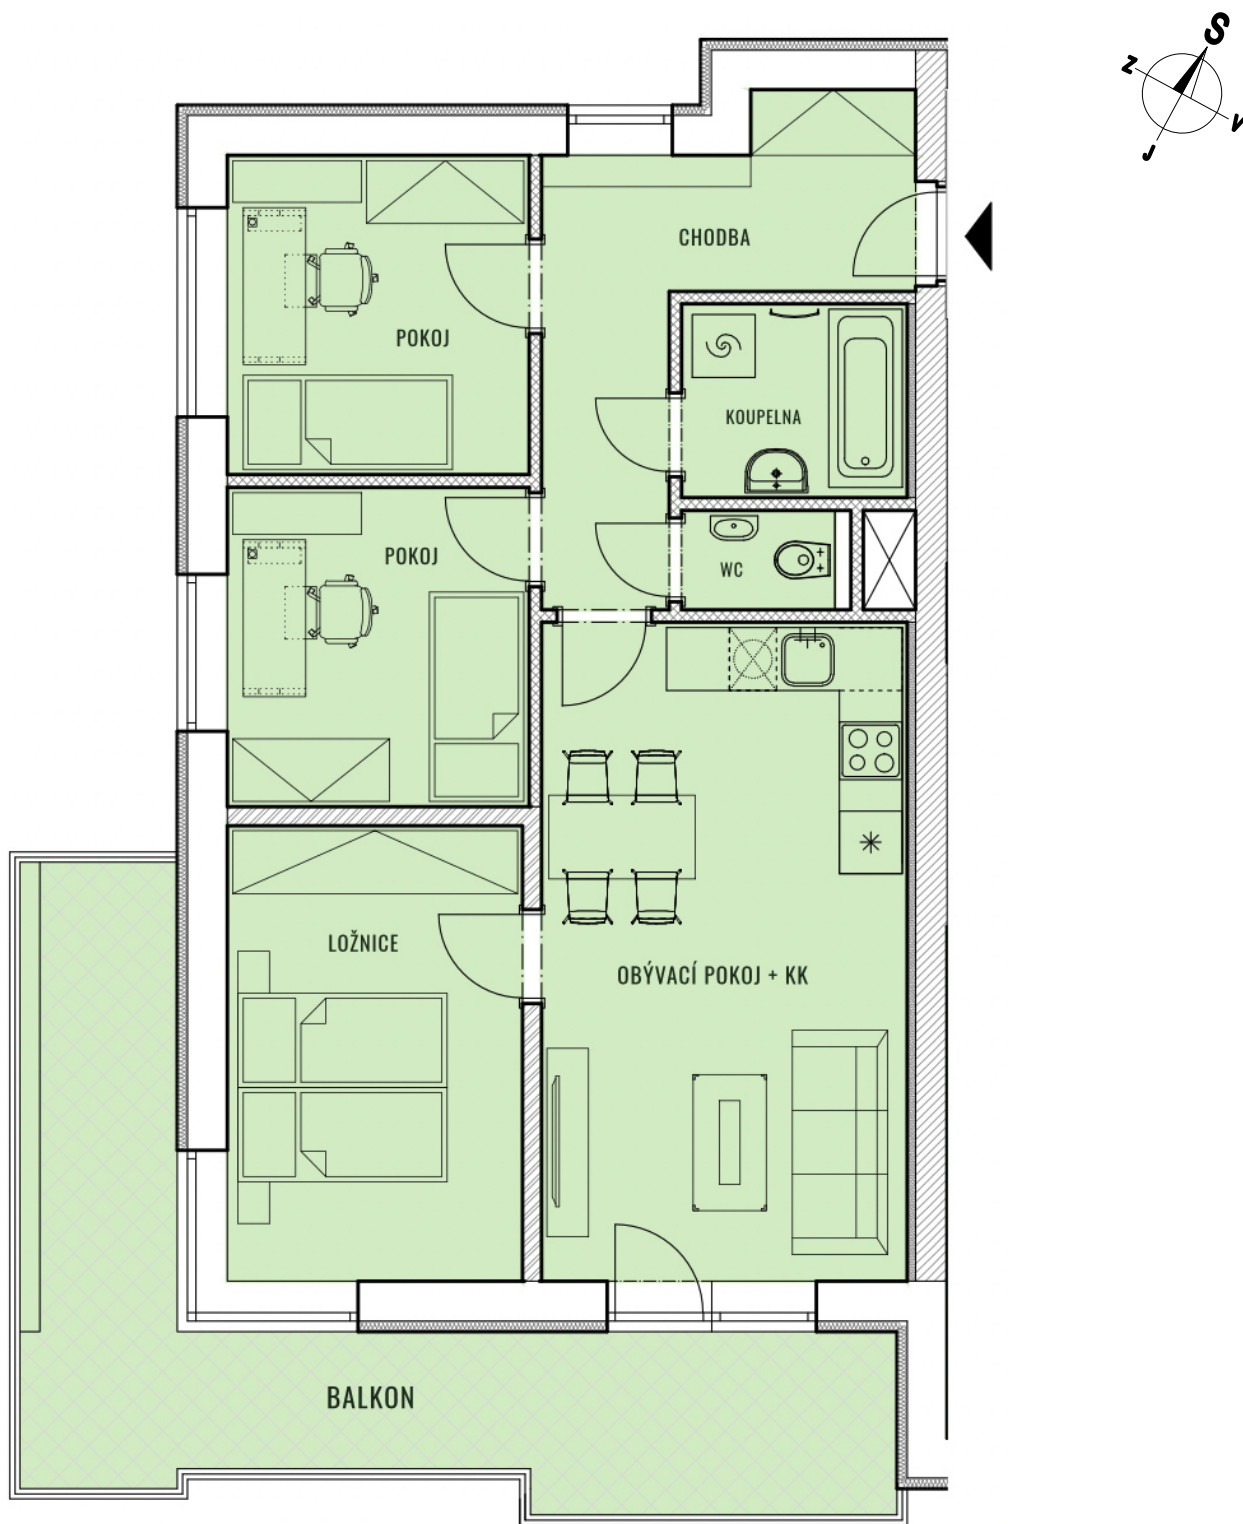

DŮM H19



PATRO

5.NP

4.NP

3.NP

2.NP

1.NP

1.PP

2.PP

UMÍSTĚNÍ V PODLAŽÍ

